




ÚPN-O Čičava

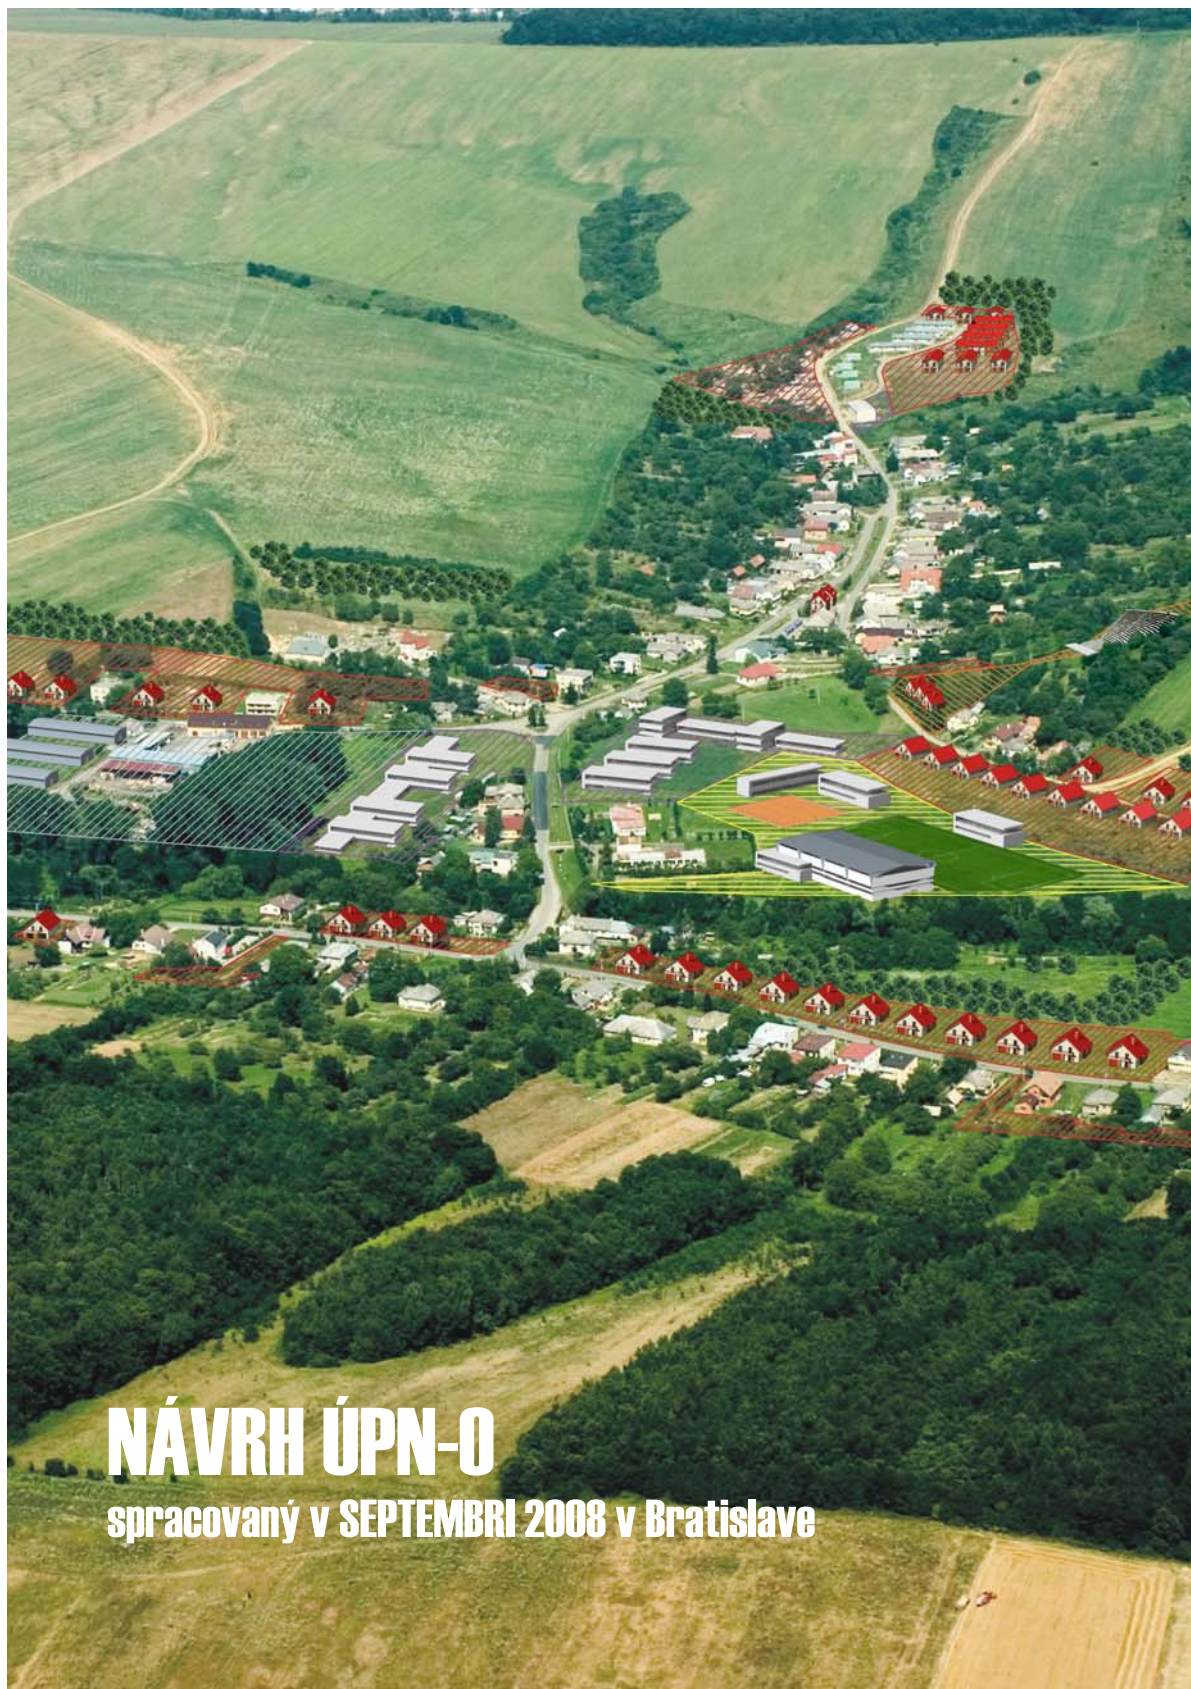


NÁVRH ÚPN-O

spracovaný v SEPTEMBRI 2008 v Bratislave



ÚPN-O Čičava

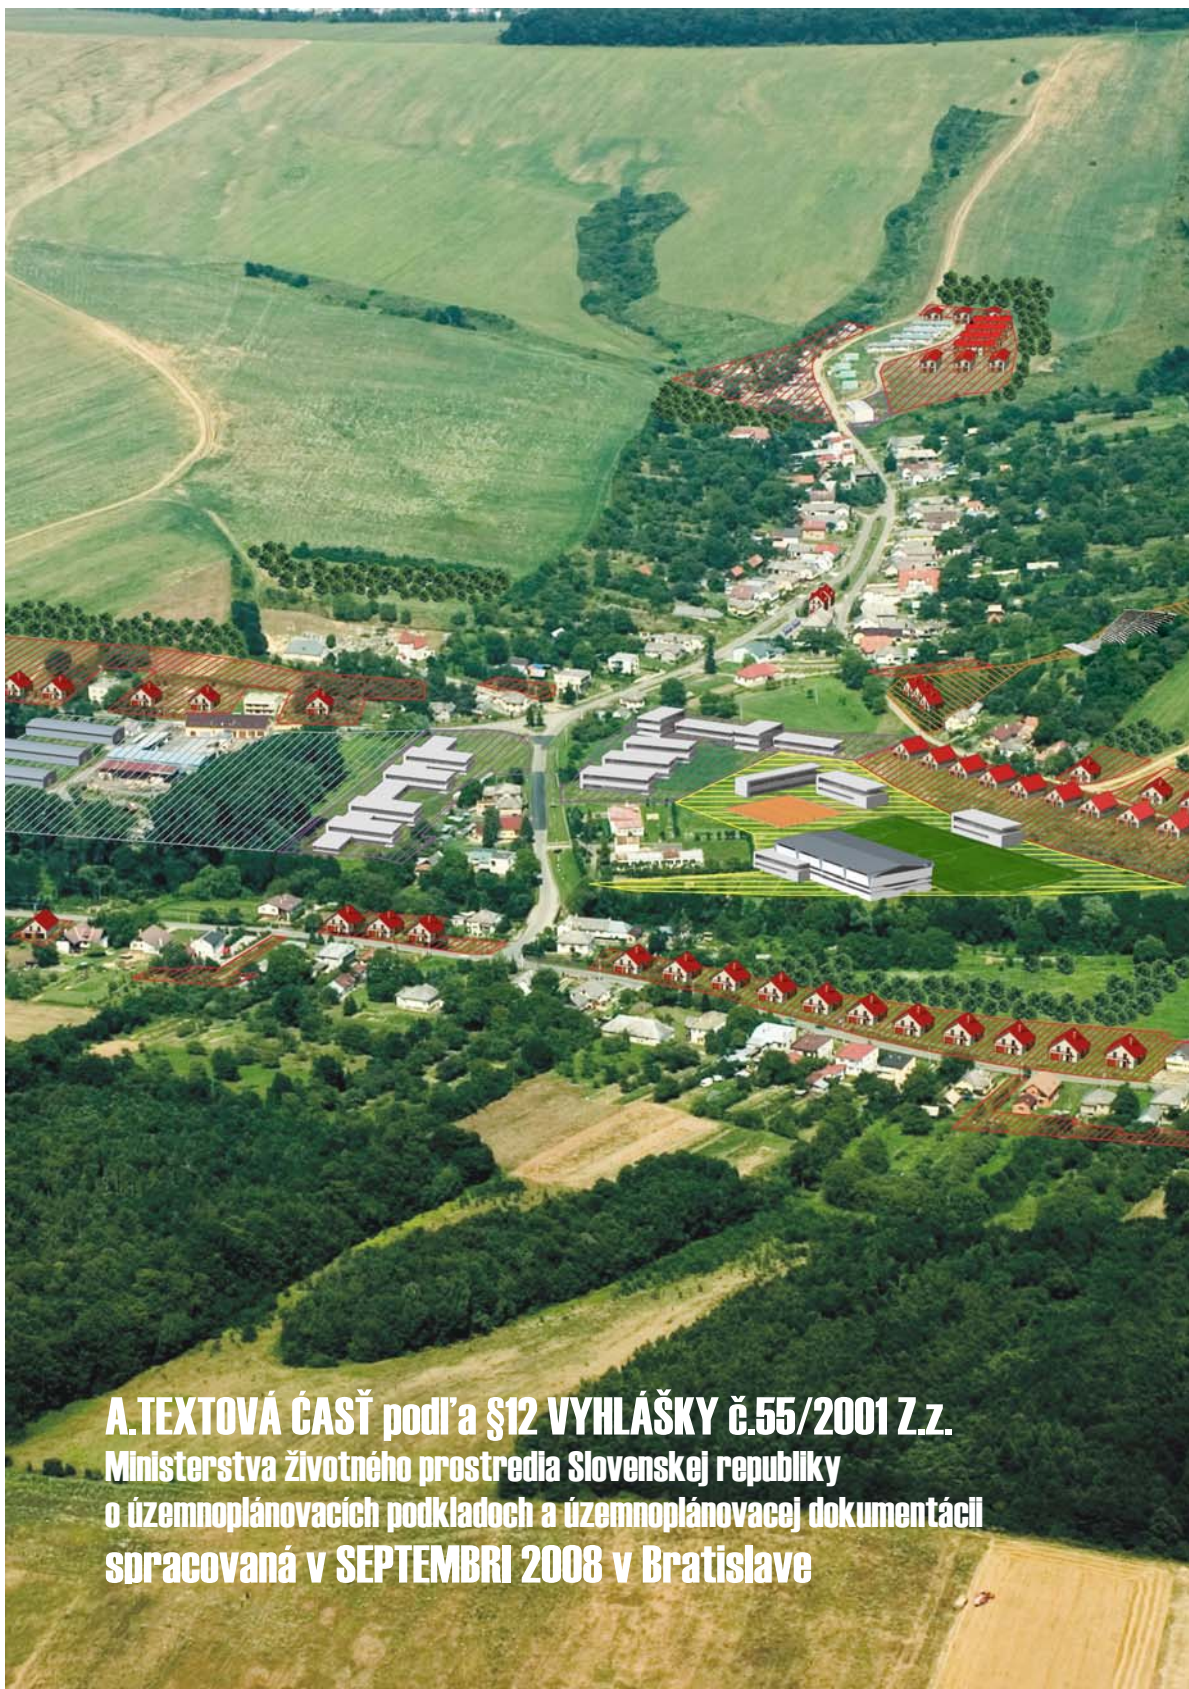

**A.TEXTOVÁ ČASŤ podľa §12 VYHLÁŠKY č.55/2001 Z.z.
Ministerstva životného prostredia Slovenskej republiky
o územnoplánovacích podkladoch a územnoplánovacej dokumentácii
spracovaná v SEPTEMBRI 2008 v Bratislave**



ÚPN-O Čičava



Príloha II

Závazná časť územného plánu obce ČIČAVA
spracovaná v SEPTEMBRI 2008 v Bratislave

schválená Obecným zastupiteľstvom dňa:

č.uznesenia:


č.VZN:

starosta obce:

spracovateľ dokumentácie: Ing. arch. Mikuláš Hladký



ÚPN-O Čičava

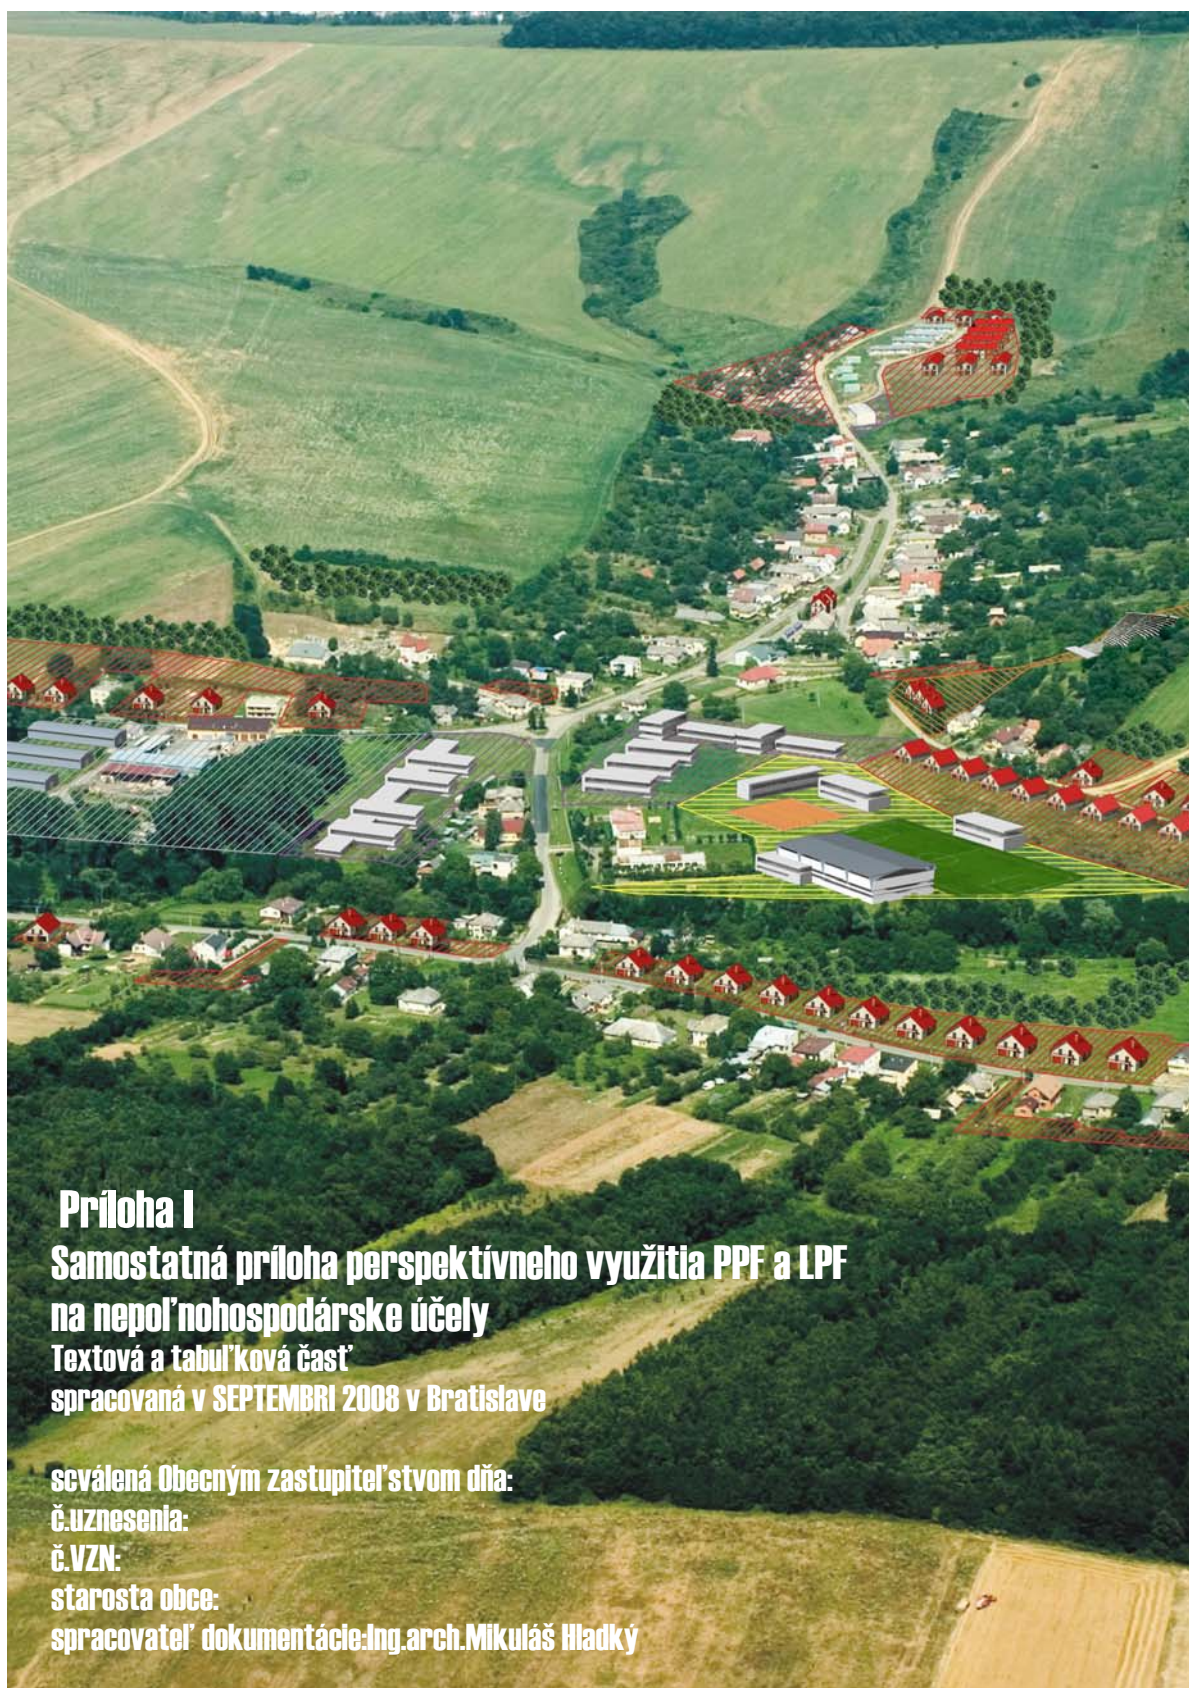

Priloha I
Samostatná príloha perspektívneho využitia PPF a LPF
na nepoľnohospodárske účely
Textová a tabuľková časť
spracovaná v SEPTEMBRI 2008 v Bratislave

schválená Obecným zastupiteľstvom dňa:
č.uznesenia:
č.VZN:
starosta obce:
spracovateľ dokumentácie: Ing. arch. Mikuláš Hladký



ÚPN-O Čičava



B.GRAFICKÁ ČASŤ
VÝKRESOVÁ ČASŤ –priložené výkresy
spracovaná v SEPTEMBRI 2008 v Bratislave

