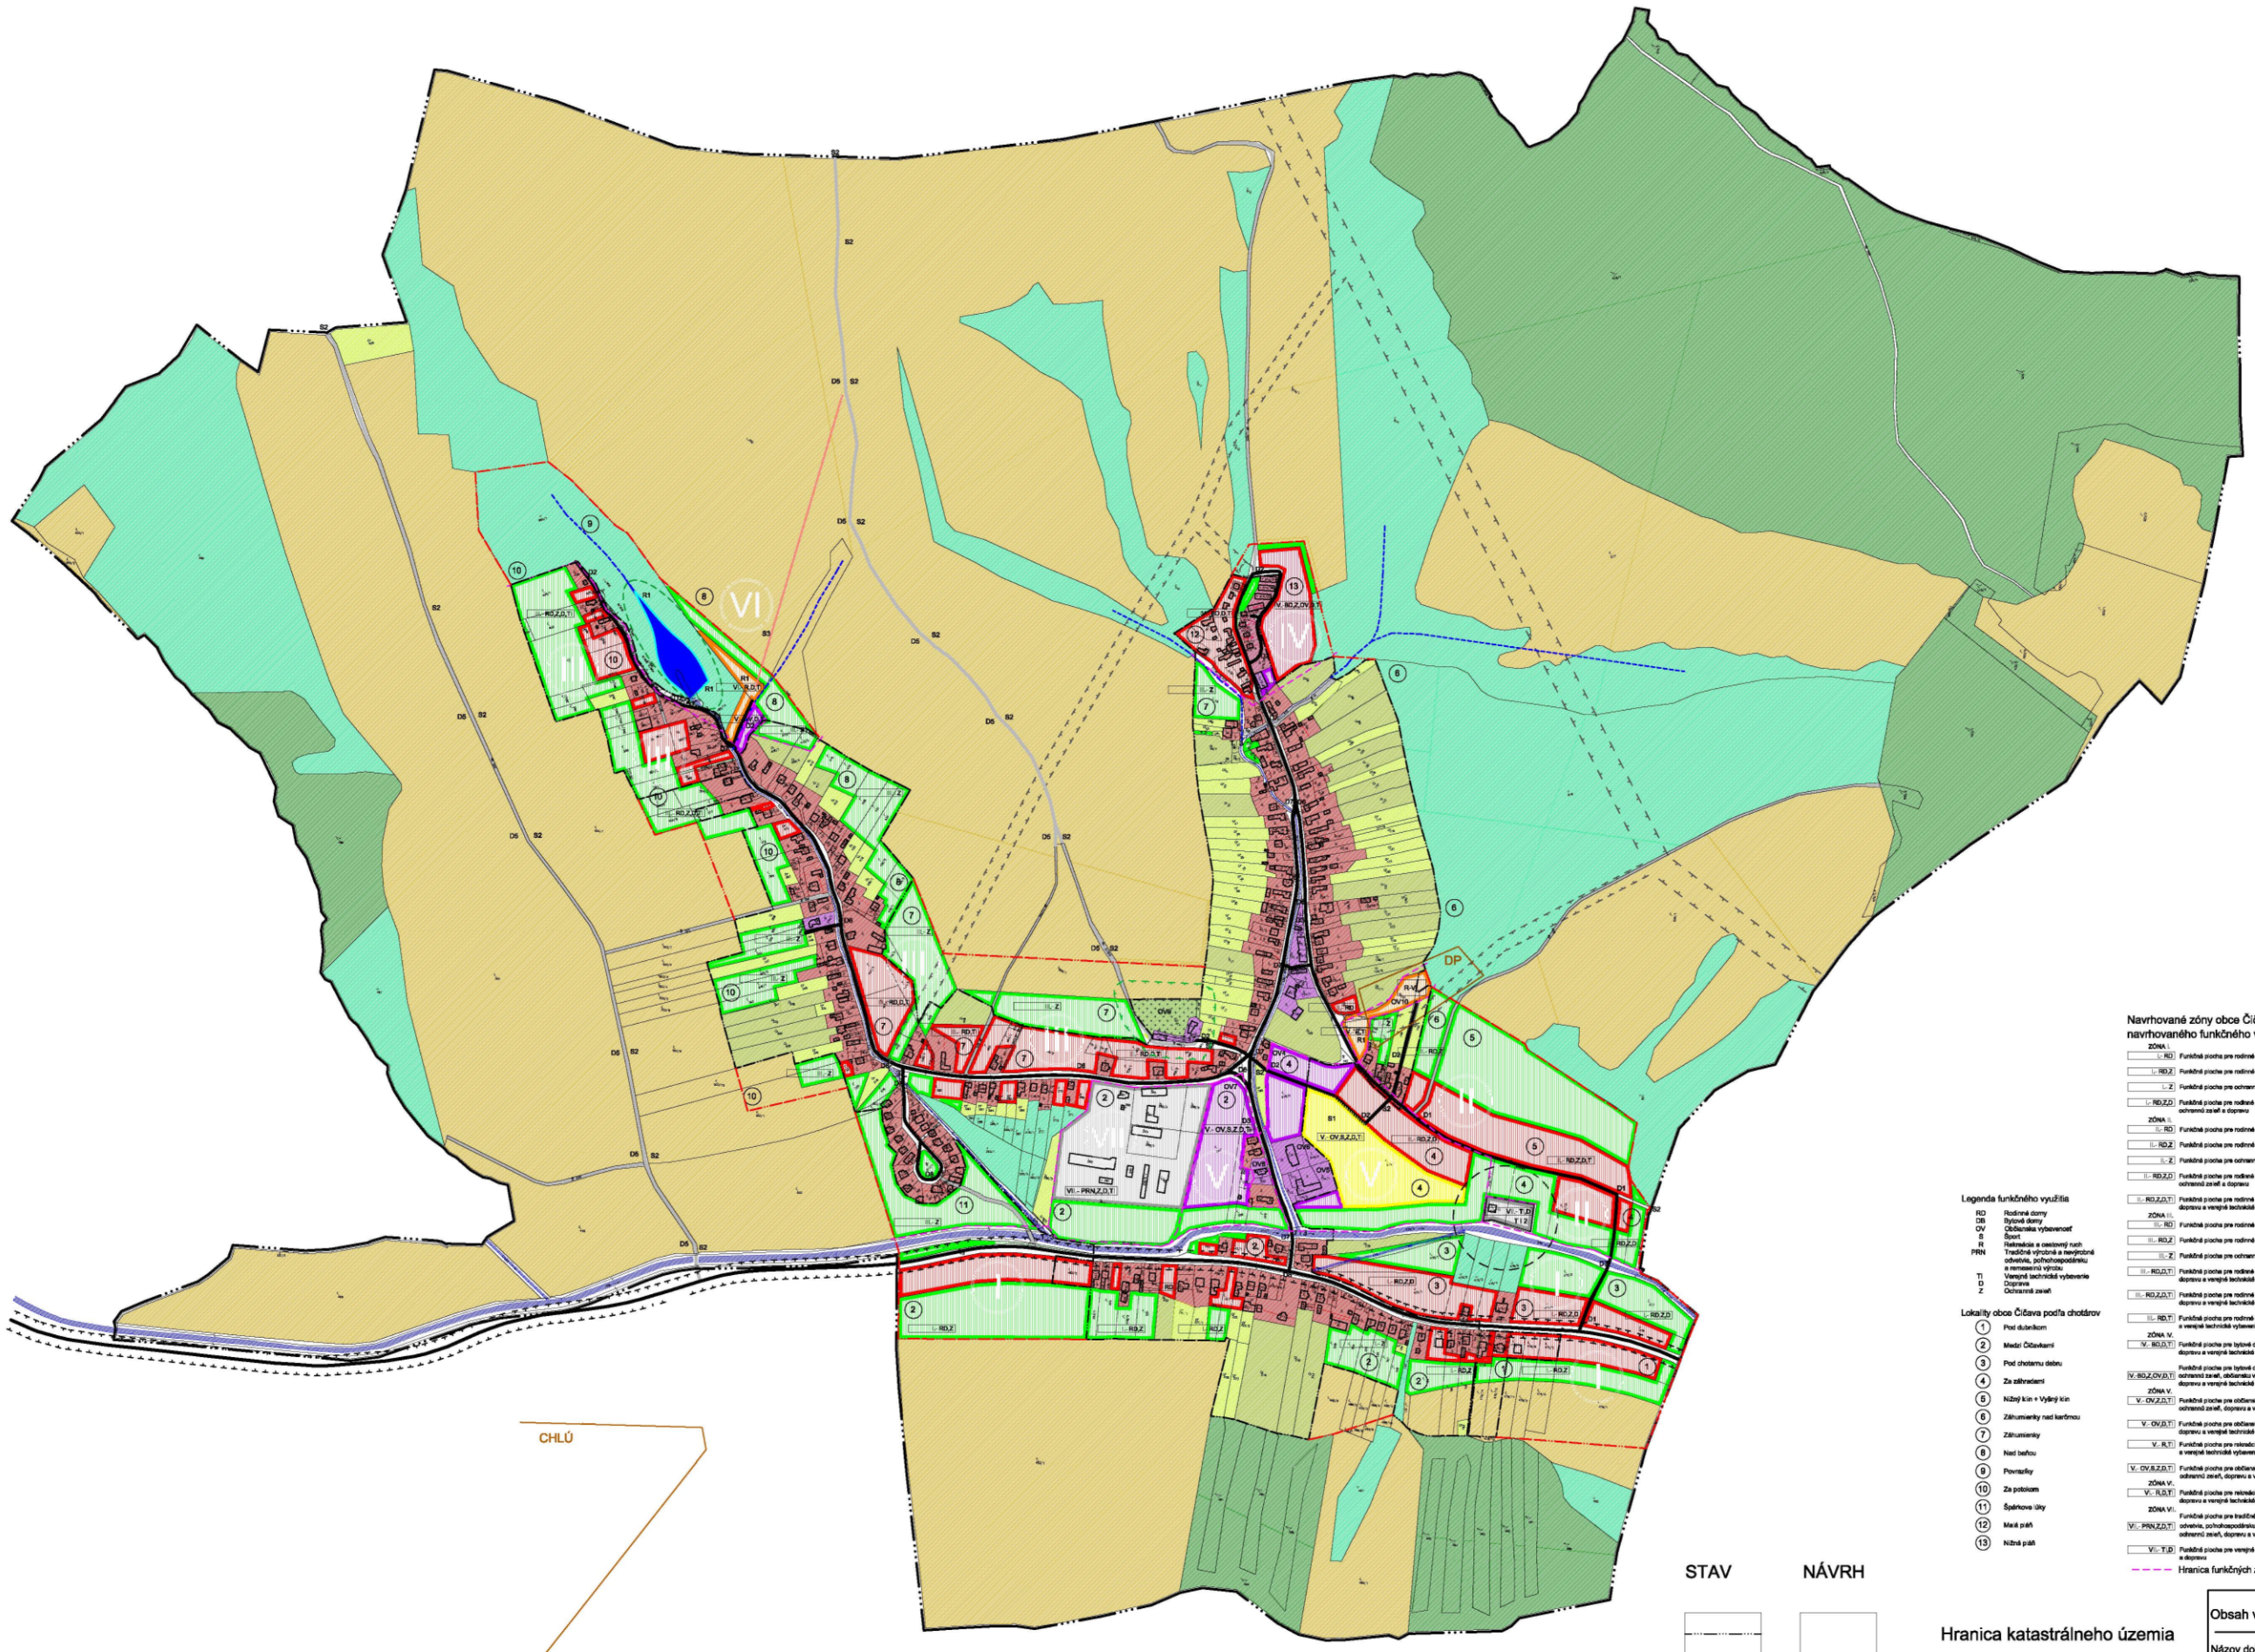

Zoznam verejnoprospešných stavieb obce ČIČAVA

STAVBY OBČIANSKEJ VYBAVENOSTI

OV1 Dom opatrovateľskej služby
OV2 Objekt služieb pre znevýhodnené skupiny občanov a týrané ženy
OV3 Objekt verejného stravovníctva
OV4 Novostavba strediska sociálnych služieb - Kultúrny dom
OV5 Základná škola s novostavbou futbalového ihriska
OV6 Objekt materskej školy a jej areálu
OV7 Malé trhovisko
OV8 Obecný úrad
OV9 Areál cintorína
OV10 Novostavba prírodného amfiteátra

STAVBY TELOVÝCHOVY A ŠPORTU

S1 Novostavba viacúčelového športového areálu
S2 Novostavba cyklotrasy
S3 Novostavba zdravotného areálu s prírodným liečivom

STAVBY REKREAČNEJ VYBAVENOSTI

R1 Novostavba rekreačno oddychovej zóny

STAVBY PRE DOPRAVU A DOPRAVNÉ A ZARIADENIA

D1 Zriadenie nových zokruhovaných komunikácií kategórie C3
D2 Zriadenie nových účelovejších komunikácií kategórie D6
D3 Statická doprava - zriadenie verejných parkovísk pre osobné automobily
D4 Zriadenia nových a doplnenia existujúcich samostatných chodníkov
D5 Zriadenie prístupových účelových poriadených ciest zjazdných aj pre automobily
D6 Miestna komunikácia - zmena na kategóriu C2 B40
D7 Mosty a lávky
D8 Autobusovej zastávka a jej okolie

STAVBY VODOHOSPODÁRSKEHO VYBAVENIA

T I 1 Líniová stavba : Vodovodná sieť vrátadom na výstavbu spoločného vodojemu
T I 2 ČOV
T I 3 Vodné toky a protipovodňovou ochranou

LEGENDA

STAV NÁVRH

- Rodinné domy
- Bytové domy
- Plochy ochrannej zelene
- Občianska vybavenosť
- Rekreácia a voľný šport
- Telovýchova a šport
- Plochy výroby a služieb
- Lyžiarsky vlek

Navrhované zóny obce Čičava podľa navrhovaného funkčného využitia

ZÓNA I.
- I.- RD Funkčná plocha pre rodinné domy
- I.- RD,Z Funkčná plocha pre rodinné domy a ochrannú zeleň
- I.- Z Funkčná plocha pre ochrannú zeleň
- I.- RD,Z,D Funkčná plocha pre rodinné domy, ochrannú zeleň a dopravu

ZÓNA II.
- II.- RD Funkčná plocha pre rodinné domy
- II.- RD,Z Funkčná plocha pre rodinné domy a ochrannú zeleň
- II.- Z Funkčná plocha pre ochrannú zeleň
- II.- RD,Z,D Funkčná plocha pre rodinné domy, ochrannú zeleň a dopravu
- II.- RD,Z,D,T Funkčná plocha pre rodinné domy, ochrannú zeleň, dopravu a verejné technické vybavenie

ZÓNA III.
- III.- RD Funkčná plocha pre rodinné domy
- III.- RD,Z Funkčná plocha pre rodinné domy a ochrannú zeleň
- III.- Z Funkčná plocha pre ochrannú zeleň
- III.- RD,D,T Funkčná plocha pre rodinné domy, dopravu a verejné technické vybavenie
- III.- RD,Z,D,T Funkčná plocha pre rodinné domy, ochrannú zeleň, dopravu a verejné technické vybavenie
- III.- RD,T Funkčná plocha pre rodinné domy a verejné technické vybavenie

ZÓNA IV.
- IV.- BD,D,T Funkčná plocha pre bytové domy, dopravu a verejné technické vybavenie
- IV.-BD,Z,OV,D,T Funkčná plocha pre bytové domy, ochrannú zeleň, občiansku vybavenosť, dopravu a verejné technické vybavenie

ZÓNA V.
- V.- OV,Z,D,T Funkčná plocha pre občiansku vybavenosť, ochrannú zeleň, dopravu a verejné technické vybavenie
- V.- OV,D,T Funkčná plocha pre občiansku vybavenosť, dopravu a verejné technické vybavenie
- V.- R,T Funkčná plocha pre rekreáciu a cestovný ruch a verejné technické vybavenie
- V.- OV,S,Z,D,T Funkčná plocha pre občiansku vybavenosť, šport, ochrannú zeleň, dopravu a verejné technické vybavenie

ZÓNA VI.
- VI.- R,S,T Funkčná plocha pre rekreáciu a cestovný ruch, dopravu a verejné technické vybavenie

ZÓNA VI.
- VI.- PRN,Z,D,T Funkčná plocha pre tradičné výrobné a nerušiteľné odvetvia, poľnohospodárstvu a remeselnú výrobu, ochrannú zeleň, dopravu a verejné technické vybavenie
- VI.- T,D Funkčná plocha pre verejné technické vybavenie (ČOV) a dopravu
- Hranica funkčných zón

Legenda funkčného využitia

RD	Rodinné domy
DB	Bytové domy
OV	Občianske vybavenosť
S	Šport
R	Rekreácia a cestovný ruch
PRN	Tradičná výrobná a nerušiteľná odvetvia, poľnohospodárstvu a remeselnú výrobu
TI	Verejné technické vybavenie
D	Doprava
Z	Ochranná zeleň

Lokality obce Čičava podľa chotárov

1. Pod dúbnikom
2. Medzi Čičavkami
3. Pod chotárnu dubu
4. Za zábranami
5. Nižší kín + Vyšný kín
6. Záhumienky nad kerčmou
7. Záhumienky
8. Nad bahou
9. Povrastky
10. Za potokom
11. Špárkove úhy
12. Malá práň
13. Nižná práň

STAV NÁVRH

Hranica katastrálneho územia

Hranica zastavaného územia

- CHLÚ Chránené ložiskové územie
- DP Dobývací priestor - Čičava
- Ochranné pásmo cintorína
- Ochranné pásmo ČOV
- Hranica ost.ochranných pásiem
- Komunikácia - cesta III. triedy
- Komunikácia - cesta C2,C3, D triedy
- Cesty poľné
- Cintorín
- Navrhovaná vodná plocha a biokoridor
- Existujúce vodné toky
- Orná pôda
- Záhrady
- Ovocné sady
- Trvale trávnaté porasty
- Lesná pôda bez rozlíšenia druhu porastu
- Záhrada v zastavanom území obce
- Lúky a pasienky

Obsah výkresu: Komplexné priestorové usporiadanie
a funkčné využívanie územia a návrhom funkčných plôch a verejnoprospešných stavieb a vyznačením záväznou časťou riešenia

Názov dokumentácie: Čistopis ÚPN-O ČIČAVA

Dátum spracovania: Júl 2009

mierka 1 : 5000

Číslo výkresu: 3

Objednávateľ: Obecný úrad O b e c Č i č a v a

Spracovateľ: Ing.arch.Hladký Mikuláš - autorizovaný architekt

Autori: Ing.arch.Hladký Mikuláš, Ing.arch.Hladká Magdaléna, Ing.arch.Frič Vincent