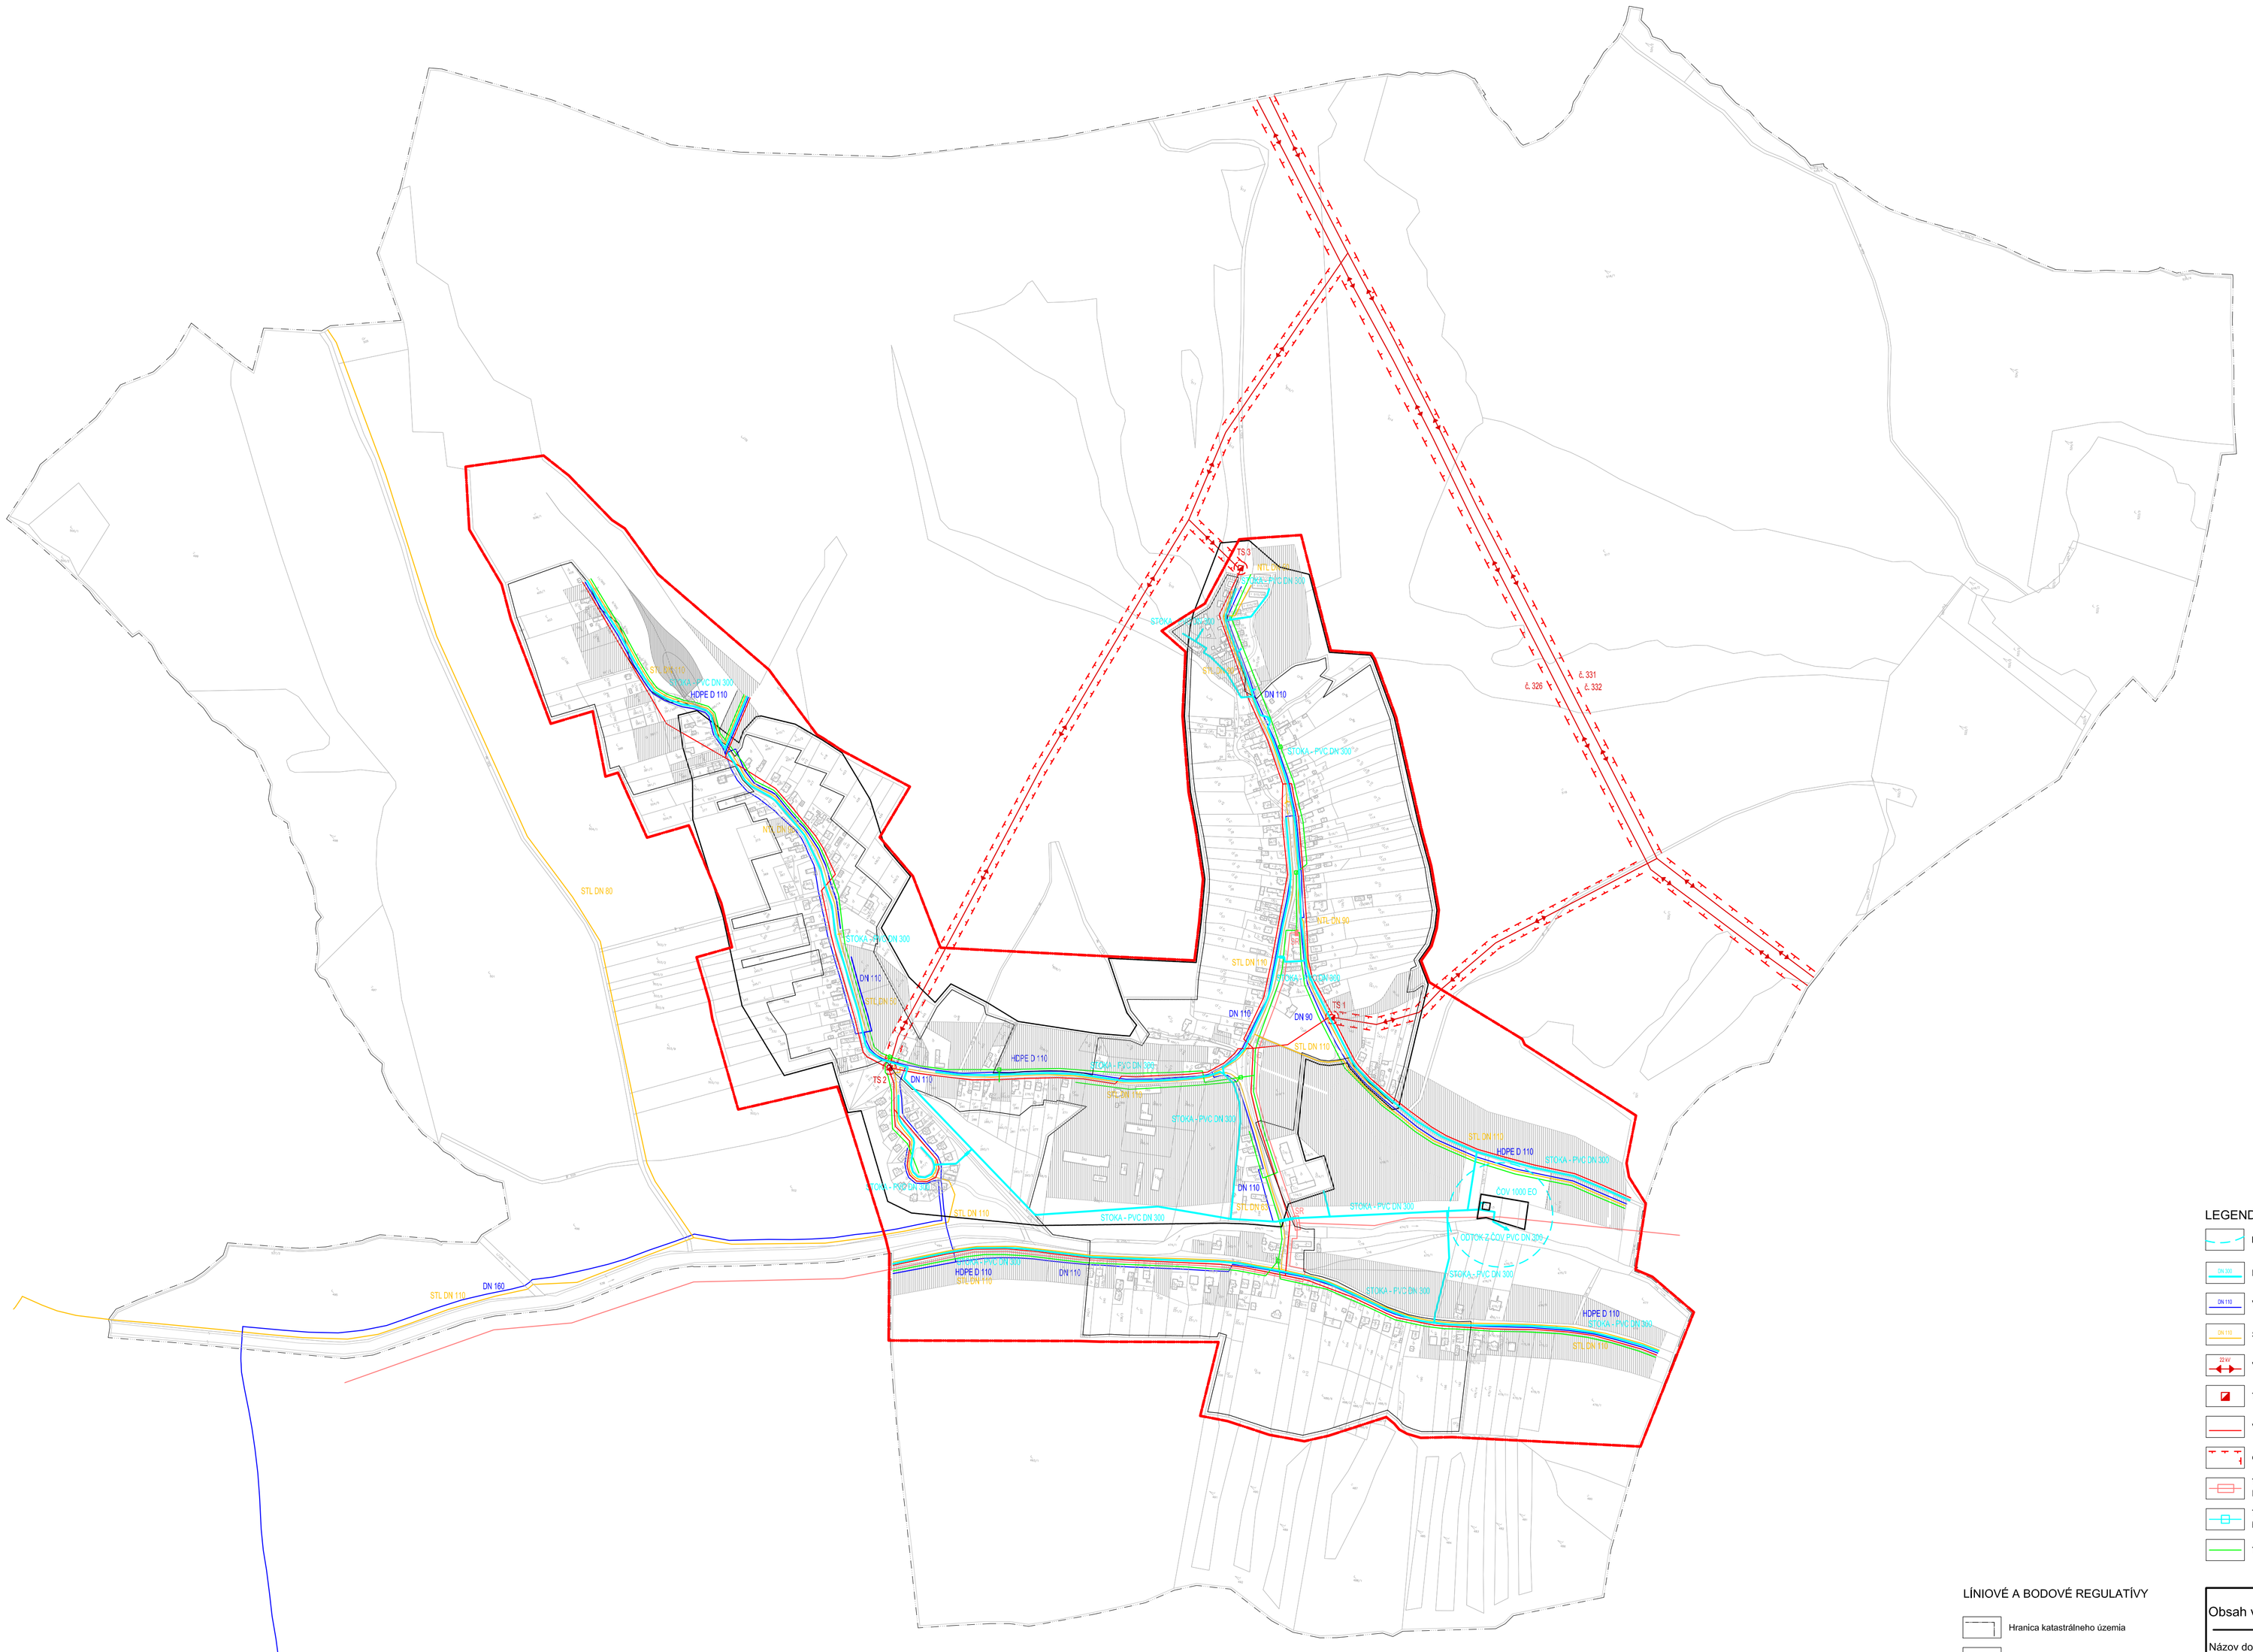

LEGENDA

- Hranica ochranného pásma ČOV
- Kanalizačné stoky
- Vodovodné potrubie
- STL, NTL plynovodné potruble
- 22 kV — Vzdušné vedenie elektrickej energie VN
- Transformovňa / transformátor
- Vzdušné vedenie elektrickej energie NN
- Ochranné pásmo vzdušného vedenia VN
- Telekomunikačný rozvod - hlavný v zemi
  Hlavný telefónny uzáver
- Telekomunikačný rozvod - miestný v zemi
  Miestny telefónny uzáver
- Telekomunikačný rozvod - návrh do zeme

LÍNIOVÉ A BODOVÉ REGULATÍVY

- Hranica katastrálneho územia
- Hranica zastavaného územia k 1.9.1966
- Hranica zastavaného územia z 1.10.1989
- Hranica zastavaného územia
  návrh - september 2008
- Hranica ochranných pásiem všetkých druhov

Obsah výkresu: Návrh verejného technického vybavenia
vodné hospodárstvo, zásobovanie energiami, telekomunikačné a informačné siete

Názov dokumentácie: Územný plán obce /ÚPN-O/ ČIČAVA

September 2008

mierka 1 : 5000

Číslo výkresu: 6

Objednávateľ: Obecný úrad O b e c Č i č a v a

Spracovateľ: Ing.arch.Hladký Mikuláš - autorizovaný architekt

Autori: Ing.arch.Hladký Mikuláš, Ing.arch.Hladká Magdaléna, Ing.arch.Frič Vincent