


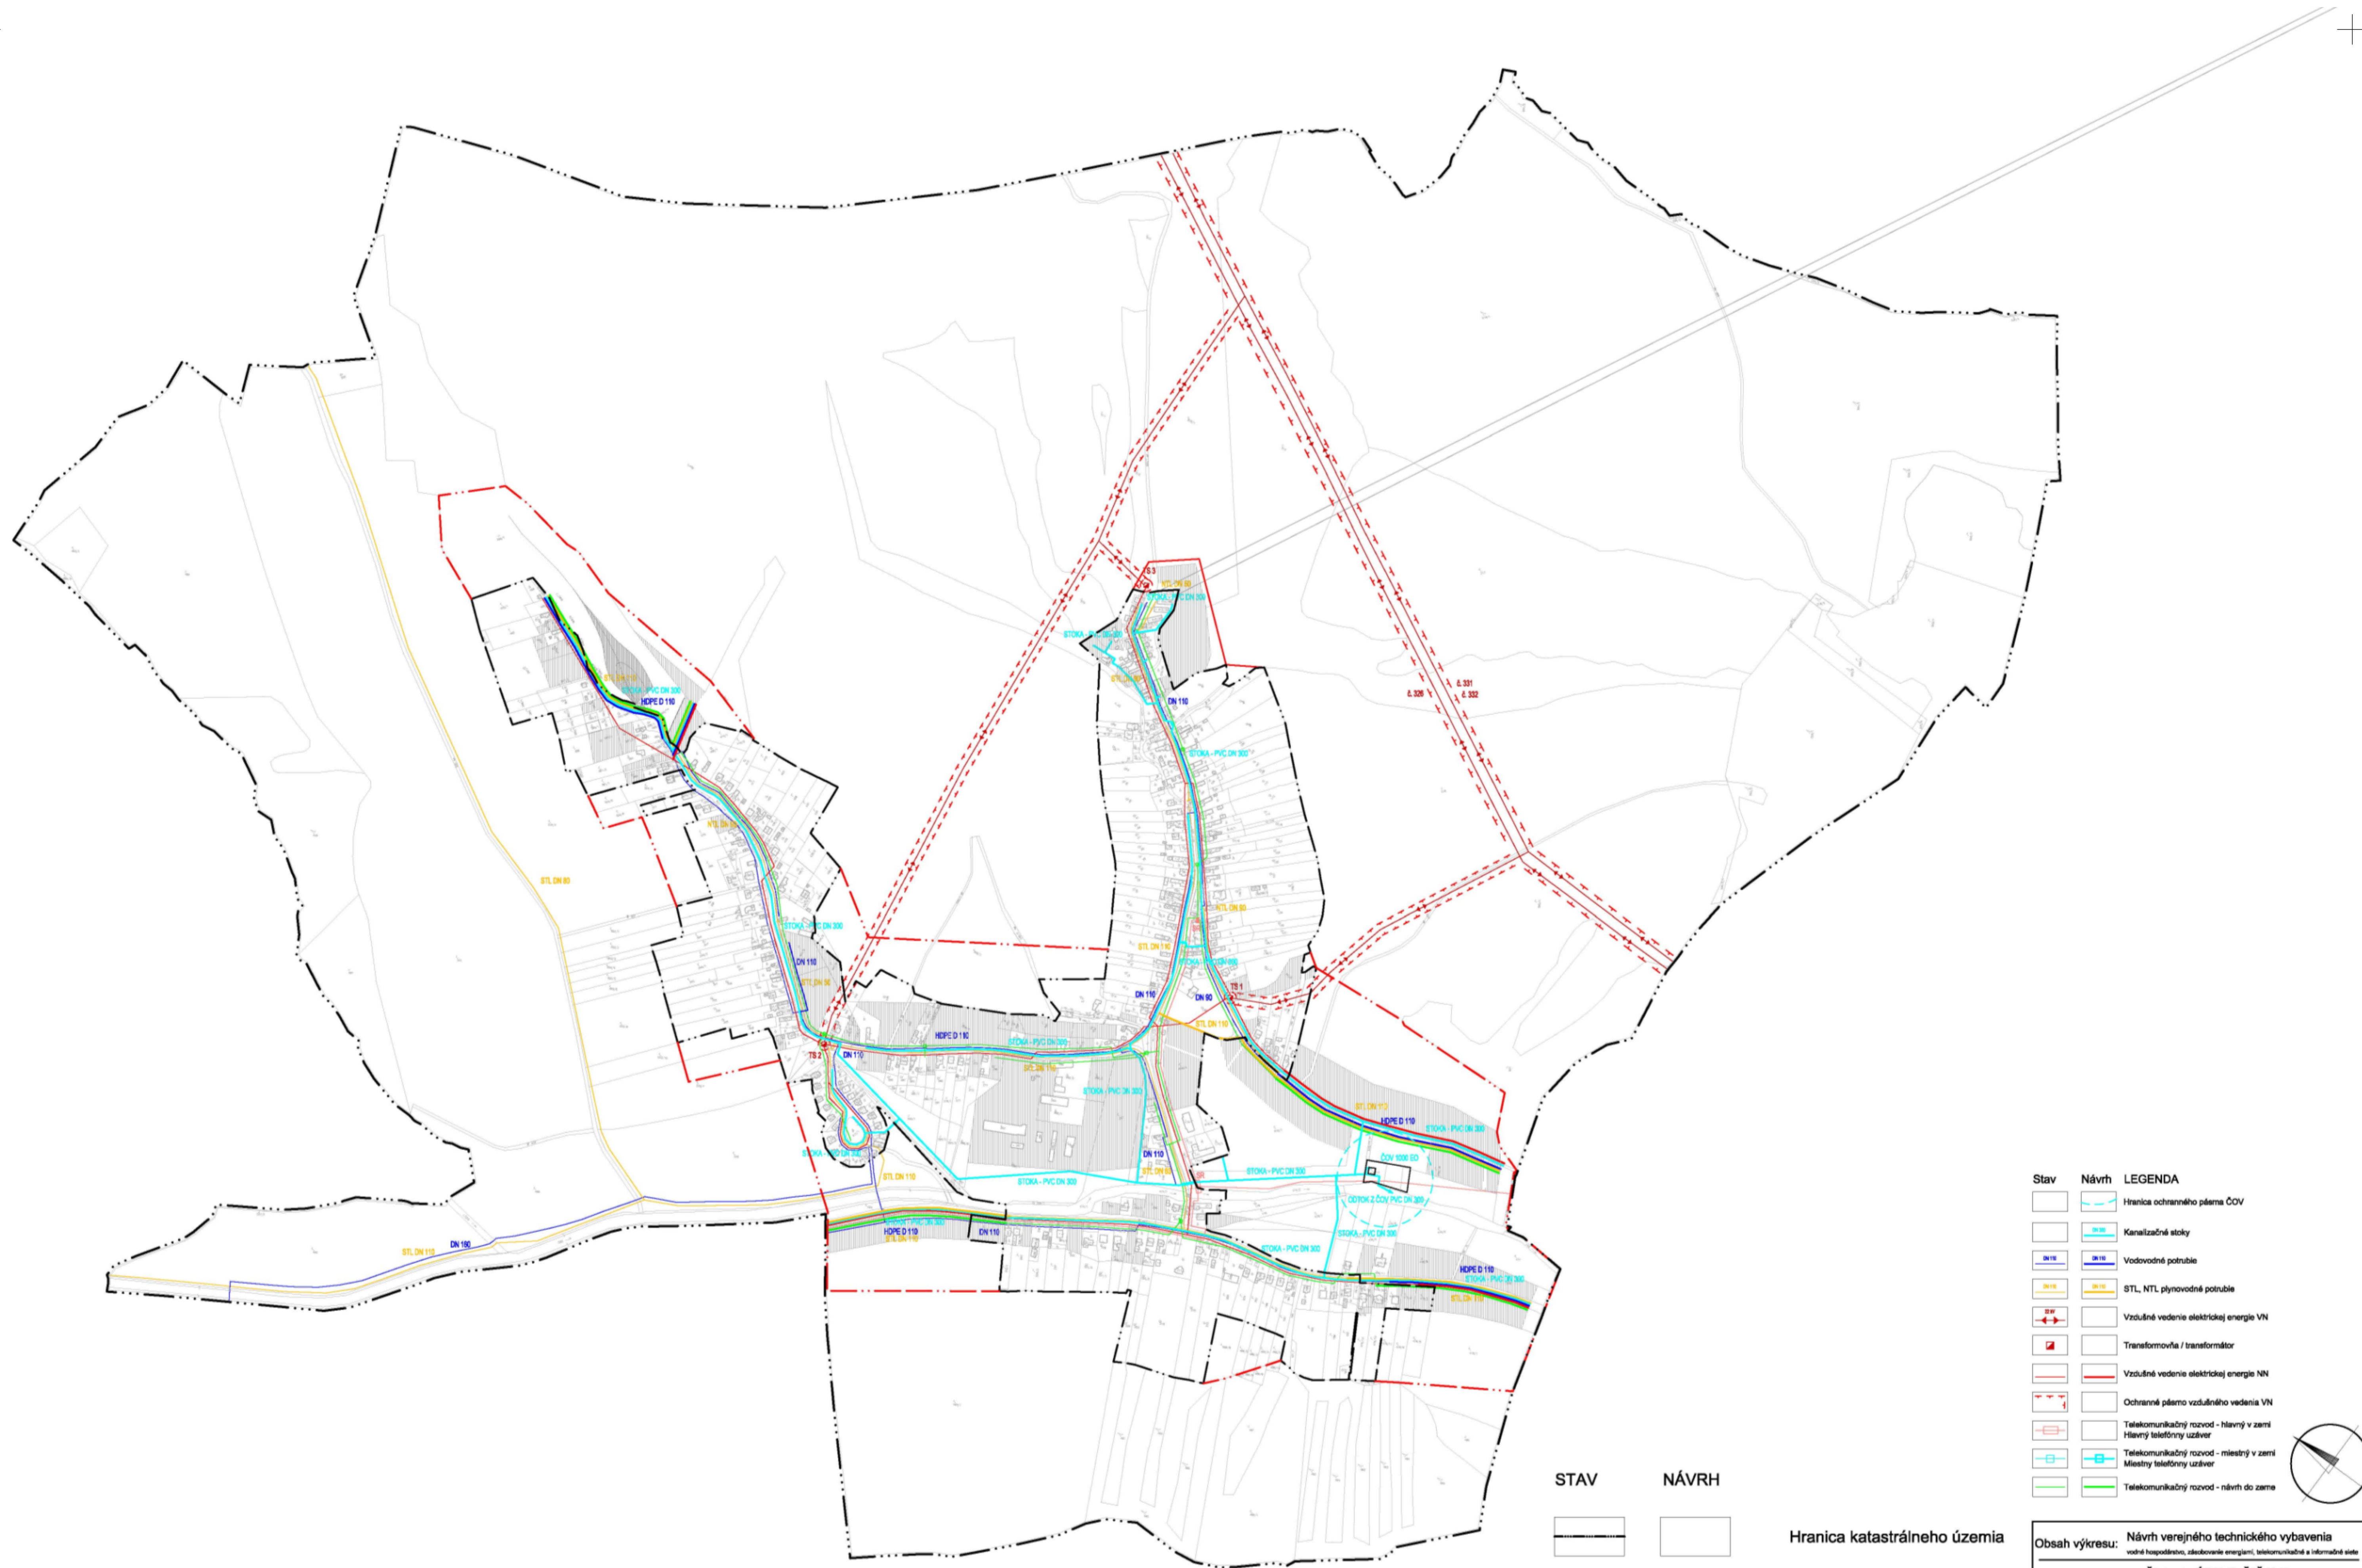

STAV	NÁVRH

Hranica katastrálneho územia

Hranica zastavaného územia

Stav	Návrh	LEGENDA
		Hranica ochranného pásma ČOV
		Kanalizačné stoky
		Vodovodné potrubie
		STL, NTL, plynovodné potrubie
		Vzdušné vedenie elektrickej energie VN
		Transformovňa / transformátor
		Vzdušné vedenie elektrickej energie NN
		Ochranné pásmo vzdušného vedenia VN
		Telekomunikačný rozvod - hlavný v zemi
		Hlavný telefónny uzáver
		Telekomunikačný rozvod - miestny v zemi
		Miestny telefónny uzáver
		Telekomunikačný rozvod - návrh do zeme

Obsah výkresu: Návrh verejného technického vybavenia
vodné hospodárstvo, zásobovanie energií, telekomunikačné a informačné siete

Názov dokumentácie: Čistopis ÚPN-O ČIŽAVA

Dátum spracovania: Júl 2009

Objednávateľ: Obec Čižava

Spracovateľ: Ing. arch. Hladký Mikuláš - autorizovaný architekt

Autor: Ing. arch. Hladký Mikuláš, Ing. arch. Hladká Magdaléna, Ing. arch. Friš Vincenc

mierka
1 : 5000

6